



ประกาศองค์การบริหารส่วนตำบลทุ่ง
เรื่อง ข้อมูลรายละเอียดค่าใช้จ่ายเกี่ยวกับการจัดซื้อจัดจ้างราคากลางและการคำนวณราคากลาง
โครงการขุดลอกหนองหัว หมู่ที่ ๑ บ้านโนนจำปา ตำบลทุ่ง อำเภอเมืองยโสธร จังหวัดยโสธร

ด้วย องค์การบริหารส่วนตำบลทุ่ง จะดำเนินการโครงการขุดลอกหนองหัว หมู่ที่ ๑ บ้านโนนจำปา ตำบลทุ่ง อำเภอเมืองยโสธร จังหวัดยโสธร ปริมาณงานกว้าง ๕๐ เมตร ยาว ๘๐ เมตร ลึกเฉลี่ย ๓ เมตร หรือมีปริมาตรดินขุดไม่น้อยกว่า ๑๒,๐๐๐ ลูกบาศก์เมตร ตามแบบแปลนที่ อบต.ทุ่งกำหนด วงเงินงบประมาณ ๕๐๐,๐๐๐ บาท (ห้าแสนบาทถ้วน)

บัดนี้ องค์การบริหารส่วนตำบลทุ่ง ได้จัดทำข้อมูลรายละเอียดค่าใช้จ่ายเกี่ยวกับการจัดซื้อจัดจ้างราคากลางและการคำนวณราคากลางโครงการขุดลอกหนองหัว หมู่ที่ ๑ บ้านโนนจำปา ตำบลทุ่ง อำเภอเมืองยโสธร จังหวัดยโสธร ปริมาณงานกว้าง ๕๐ เมตร ยาว ๘๐ เมตร ลึกเฉลี่ย ๓ เมตร หรือมีปริมาตรดินขุดไม่น้อยกว่า ๑๒,๐๐๐ ลูกบาศก์เมตร ตามแบบแปลนที่ อบต.ทุ่งกำหนด ราคากลางที่คำนวณได้ เป็นเงิน... ๕๐๐,๐๐๐ ...บาท(ห้าแสนบาทถ้วน) โดยรายละเอียดตามเอกสารแนบท้ายประกาศนี้

ประกาศ ณ วันที่ ๕ เดือน สิงหาคม พ.ศ.๒๕๖๓

(ลงชื่อ)

(นายสิทธิโชค ศิริโสม)

นายกองค์การบริหารส่วนตำบลทุ่ง

การเปิดเผยราคากลางและการคำนวณราคากลางงานก่อสร้าง
 ตารางแสดงวงเงินงบประมาณที่ได้รับจัดสรรและราคากลางในการจ้างก่อสร้าง

๑. ชื่อโครงการ ขุดลอกหนองหว่า หมู่ที่ ๑ บ้านโนนจำปา ตำบลดู่ทุ่ง
 หน่วยงานเจ้าของโครงการ กองช่าง องค์การบริหารส่วนตำบลดู่ทุ่ง
๒. วงเงินงบประมาณที่ได้รับจัดสรร ๕๐๐,๐๐๐.- บาท (ห้าแสนบาทถ้วน)
๓. ลักษณะงานโดยสังเขป โครงการ ขุดลอกหนองหว่า หมู่ที่ ๑ บ้านโนนจำปา ตำบลดู่ทุ่ง ปริมาณงานกว้าง ๕๐ เมตร ยาว ๘๐ เมตร ลึกเฉลี่ย ๓ เมตร หรือมีปริมาณดินขุดไม่น้อยกว่า ๑๒,๐๐๐ ลูกบาศก์เมตร จำนวน ๑ แห่ง
๔. ราคากลางคำนวณ ณ วันที่ ๔ สิงหาคม ๒๕๖๓ เป็นเงิน ๕๐๐,๐๐๐.- บาท (ห้าแสนบาทถ้วน)
๕. บัญชีประมาณการราคากลาง
 - ๕.๑ แบบสรุปราคากลางงานก่อสร้าง (แบบ ปร.๔)
 - ๕.๒ แบบสรุปราคากลางงานก่อสร้าง (แบบ ปร.๕)
๖. รายชื่อคณะกรรมการกำหนดราคากลาง

๖.๑ นายประดิษฐ์ ศรีหนาจ	ตำแหน่ง ผู้อำนวยการกองช่าง	ประธานกรรมการ
๖.๒ นายสัญญาชัย บุญชมภู	ตำแหน่ง นิติกรปฏิบัติการ	กรรมการ
๖.๓ จำเริญรัฐวุฒิ พางกะสา	ตำแหน่ง เจ้าพนักงานธุรการชำนาญงาน	กรรมการ

สรุปผลการประมาณราคาค่าก่อสร้าง

ส่วนราชการ	กองช่าง	องค์การบริหารส่วนตำบลทุ่ง
โครงการ	ขุดลอกหนองหัว	
ประเภทงาน	กว้าง 50 เมตร ยาว 80 เมตร ลึกเฉลี่ย 3.00 เมตร ปริมาณดินขุดไม่น้อยกว่า 12,000 ลบ.ม.	
หน่วยงานออกแบบแปลนและรายการ	กองช่าง องค์การบริหารส่วนตำบลทุ่ง	
แบบเลขที่	01 / 2563	
ประมาณราคาตามแบบ ปร.4	จำนวน	2 แผ่น
คำนวณราคากลางวันที่	4 สิงหาคม 2563	

ลำดับที่	รายการ	ค่าวัสดุและค่าแรงงาน รวมเป็นเงิน (บาท)	Factor F	ค่าก่อสร้างทั้งหมด รวมเป็นเงิน (บาท)	หมายเหตุ
1	ประเภทงานอาคาร		1.3056	0.00	
2	ประเภทงานทาง		1.3607	0.00	
3	ประเภทงานชลประทาน	387,935.00	1.3357	518,164.78	
4	ประเภทงานสะพานและท่อเหลี่ยม		1.2764	0.00	
5	ป้ายโครงการ				
	เงื่อนไข				
	เงินจ่ายล่วงหน้า 0 %				
	ดอกเบี้ยเงินกู้ 6 %				
	ภาษีมูลค่าเพิ่ม 7 %				
สรุป	รวมค่างานก่อสร้างเป็นเงินทั้งสิ้น			518,164.78	
	คิดเป็นเงินประมาณ			500,000.00	
	ตัวอักษร	(ห้าแสนบาทถ้วน)			
	ขนาดหรือปริมาณงาน		ลบ.ม.		
	เฉลี่ยราคาประมาณ		บาท / ลบ.ม.		

คณะกรรมการกำหนดราคากลาง คำสั่งเลขที่ 370/2563 ลงวันที่ 8 มิถุนายน 2563

(ลงชื่อ)



ประธานกรรมการ

(นายประดิษฐ์ ศรีหนาง)

ผู้อำนวยการกองช่าง

(ลงชื่อ)



กรรมการ

(นายสัญญา บุญชมภู)

นิติกรปฏิบัติการ

(ลงชื่อ)จำเ



กรรมการ

(ณัฐวุฒิ พวงกะสา)

เจ้าพนักงานธุรการฯ

รายการประมาณราคาค่าก่อสร้างโครงการขุดลอกหนองหัว

ตำบลทุ่ง อำเภอเมืองยโสธร จังหวัดยโสธร

ลำดับที่	รายการ	จำนวน	หน่วย	ราคาวัสดุ+ค่าแรง		หมายเหตุ
				ราคาต่อหน่วย	จำนวนเงิน	
1. งานเตรียมพื้นที่						
1.1	ถมกลาง		ตร.ม.	0.86	0.00	
1.2	ถมกลางและล้มต้นไม้		ตร.ม.	1.89	0.00	
1.3	งานสูบน้ำระหว่างก่อสร้าง	4,500.00	ลบ.ม.	0.53	2385.00	ขนาดท่อ 8 นิ้ว
รวมรายการที่ 1					2385.00	บาท
2. งานดิน - ขุดลอก						
2.1	ขุดเปิดหน้าดิน	-	ลบ.ม.	15.58	0.00	
2.2	ดินขุดด้วยแรงคน	-	ลบ.ม.		0.00	
2.3	ขุดลอกด้วยรถขุด	12,000.00	ลบ.ม.	30.26	363,120.00	ระยะทาง
2.4	ขุดลอกด้วยเรือ	-	ลบ.ม.	49.44	0.00	ขนส่งไม่เกิน
2.5	ระเบิดหิน	-	ลบ.ม.		0.00	2 กม.
2.6	ค่าบดทับแน่นด้วยเครื่องจักร(ตามสภาพ)	-	ลบ.ม.	17.67	0.00	
2.7	ค่าบดทับแน่นด้วยเครื่องจักร 85 %	-	ลบ.ม.	30.35	0.00	
2.8	ค่าบดทับแน่นด้วยเครื่องจักร 95 %	-	ลบ.ม.	32.84	0.00	
รวมรายการที่ 2					363,120.00	บาท
3. งานโครงสร้าง						
3.1	คอนกรีตโครงสร้าง		ลบ.ม.	1,739.25	-	
3.2	คอนกรีตหยาบ		ลบ.ม.	1,571.97	-	
3.3	คอนกรีตคาด	-	ลบ.ม.		-	
3.4	คอนกรีตล้นปนหินใหญ่	-	ลบ.ม.		-	
3.5	เหล็กเสริมขนาดØ9มม		ตัน	19,975.14	-	
3.6	ไม้แบบ		ตร.ม.	280.37	-	
3.7	รอยต่อคอนกรีต	-	ม.		-	
3.8	งานลดแรงดันน้ำ	-	จุด		-	
รวมรายการที่ 3					-	บาท
4. งานป้องกันการกัดเซาะ						
4.1	งานหินทิ้ง		ลบ.ม.		-	
4.2	งานหินเรียง	-	ลบ.ม.		-	
4.3	งานหินเรียงยาแนว	-	ลบ.ม.		-	
4.4	งานหินก่อ	-	ลบ.ม.		-	
4.5	งานปลูกหญ้า	-	ตร.ม.		-	
4.6	กล่องลวดตาข่าย Gabion				-	
	กล่อง Gabion ขนาด 1.00 x 1.00 x หน้า 0.50 ม.	-	กล่อง		-	
	กล่อง Gabion ขนาด 1.00 x 2.00 x หน้า 0.50 ม.	-	กล่อง		-	
	กล่อง Gabion ขนาด 1.00 x 1.00 x หน้า 1.00 ม.	-	กล่อง		-	
	กล่อง Gabion ขนาด 1.00 x 2.00 x หน้า 1.00 ม.	-	กล่อง		-	



องค์การบริหารส่วนตำบลดู่ทุง
อำเภอมือทอง จังหวัดอยุธยา

โครงการขุดลอกหนองหว่า หมู่ที่ 1 บ้านโนนจำปา ตำบลดู่ทุง

ปริมาณงาน กว้าง 50 เมตร ยาว 80 เมตร ลึกเฉลี่ย 3 เมตร หรือมีปริมาณดินขุดไม่น้อยกว่า 12,000 ลูกบาศก์เมตร
งบประมาณ 500,000.- บาท

จำนวน 1 แห่ง


องค์การบริหารส่วนตำบลดู่ทุง

ผังที่ตั้งโครงการขุดลอกหนองหว่า หมู่ที่ 1 บ้านโนนจำปา ตำบลดู่ทุ่ง



พิกัดที่ตั้ง : N 15.899 E. 104.0211

แนวเขตที่สาธารณะ
ระยะเปลี่ยนแปลงตามพื้นที่

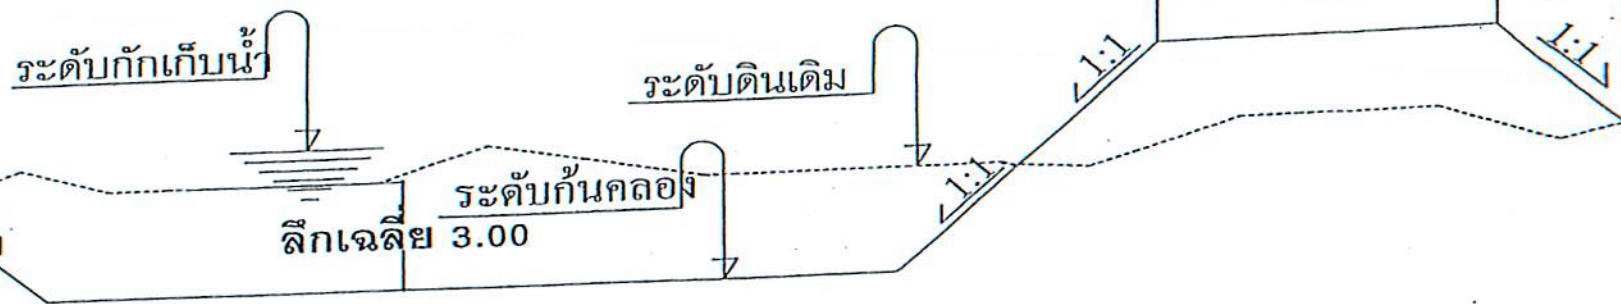

รูปตัดขุดลอก

NOT TO SCALE

หมายเหตุ

- ท่อระบายน้ำ ขนาด 0.80 x 1.00 ม จำนวน 20 ท่อน
โดยทำการวางท่อที่ระดับดินเดิมและผู้รับจ้างต้องดำเนินการ
หาท่อมาวางตามจุดที่กำหนดให้ต้องเทคอนกรีตหน้าท่อและ
ท้ายท่อทุกจุดๆลงท่อจะกำหนดให้หน้างานตามสภาพพื้นที่



แบบงานขุดลอกหนองน้ำ

โครงการ	แบบขุดลอกหนอง	
เขียนแบบ	(นางสาว นันทิมา พายบุตร)	ตำแหน่ง ผู้ช่วยนายช่างโยธา
ตรวจแบบ	(นายประดิษฐ์ ศรีหนาม)	ตำแหน่ง ผู้อำนวยการกองช่าง
เห็นชอบ	(นายสิทธิ วิจิตร)	ตำแหน่ง ปลัด อบต.อุ้ม
อนุมัติ	(นายสิทธิโชค ศิริโสม)	ตำแหน่ง นายก อบต.อุ้ม
แบบเลขที่	ดท. 1 / 2562	
		แผ่นที่