



ประกาศองค์การบริหารส่วนตำบลทุ่ง  
เรื่อง ข้อมูลรายละเอียดค่าใช้จ่ายเกี่ยวกับการจัดซื้อจัดจ้างราคากลางและการคำนวณราคากลาง  
โครงการขุดลอกสระน้ำหนองโคก บ้านดู่ทุ่ง หมู่ที่ ๒,๑๐ ตำบลดู่ทุ่ง ตำบลดู่ทุ่ง อำเภอเมืองยโสธร จังหวัดยโสธร

ด้วย องค์การบริหารส่วนตำบลดู่ทุ่ง จะดำเนินการโครงการขุดลอกสระน้ำหนองโคก บ้านดู่ทุ่ง หมู่ที่ ๒,๑๐ ตำบลดู่ทุ่ง อำเภอเมืองยโสธร จังหวัดยโสธร ปริมาณงาน กว้างเฉลี่ย ๕๕ เมตร ยาวประมาณ ๖๕ เมตร ยาว ๖๕ เมตร ลึกเฉลี่ย ๗.๐๐ เมตร ปริมาตรดินขุดไม่น้อยกว่า ๒๕,๐๒๕ ลูกบาศก์เมตร ตามแบบแปลนที่กำหนด วงเงินงบประมาณ ๘๔๓,๐๐๐.๐๐ (แปดแสนสี่หมื่นสามพันบาทถ้วน)

บัดนี้ องค์การบริหารส่วนตำบลดู่ทุ่ง ได้จัดทำข้อมูลรายละเอียดค่าใช้จ่ายเกี่ยวกับการจัดซื้อจัดจ้างราคากลางและการคำนวณราคาโครงการขุดลอกสระน้ำหนองโคก บ้านดู่ทุ่ง หมู่ที่ ๒,๑๐ ตำบลดู่ทุ่ง อำเภอเมืองยโสธร จังหวัดยโสธร ปริมาณงาน กว้างเฉลี่ย ๕๕ เมตร ยาวประมาณ ๖๕ เมตร ยาว ๖๕ เมตร ลึกเฉลี่ย ๗.๐๐ เมตร ปริมาตรดินขุดไม่น้อยกว่า ๒๕,๐๒๕ ลูกบาศก์เมตร ตามแบบแปลนที่กำหนด วงเงินงบประมาณ ๘๔๑,๐๐๐.๐๐ (แปดแสนสี่หมื่นหนึ่งพันบาทถ้วน) โดยรายละเอียดตามเอกสารแนบท้ายประกาศนี้

ประกาศ ณ วันที่ ๑๕ เดือน เมษายน พ.ศ.๒๕๖๓

(ลงชื่อ)

  
(นายสิทธิโชค ศิริโสม)

นายกองค์การบริหารส่วนตำบลดู่ทุ่ง

การเปิดเผยราคากลางและการคำนวณราคากลางงานก่อสร้าง  
ตารางแสดงวงเงินงบประมาณที่ได้รับจัดสรรและราคากลางในการจ้างก่อสร้าง

๑. ชื่อโครงการ ขุดลอกสระน้ำหนองโคก บ้านดู่ทุ่ง หมู่ที่ ๒,๑๐ ตำบลดู่ทุ่ง อำเภอเมืองยโสธร จังหวัดยโสธร  
หน่วยงานเจ้าของโครงการ กองช่าง องค์การบริหารส่วนตำบลดู่ทุ่ง

๒. วงเงินงบประมาณที่ได้รับจัดสรร ๘๔๓,๐๐๐.- บาท (แปดแสนสี่หมื่นสามพันบาทถ้วน)

๓. ลักษณะงานโดยสังเขป โครงการ ขุดลอกสระน้ำหนองโคก บ้านดู่ทุ่ง หมู่ที่ ๒,๑๐ ตำบลดู่ทุ่ง อำเภอเมืองยโสธร จังหวัดยโสธร ปริมาณงาน กว้างเฉลี่ย ๕๕ เมตร ยาวประมาณ ๖๕ เมตร ลึกเฉลี่ย ๗.๐๐ เมตร หรือปริมาณดินขุดไม่น้อยกว่า ๒๕,๐๒๕ ลูกบาศก์เมตร

๔. ราคากลางคำนวณ ณ วันที่ ๓๑ มีนาคม ๒๕๖๓ เป็นเงิน ๘๔๑,๐๐๐.- บาท (แปดแสนสี่หมื่นหนึ่งพันบาทถ้วน)

๕. บัญชีประมาณการราคากลาง

๕.๑ แบบสรุปค่าก่อสร้าง (แบบ ปร.๖)  
๕.๒ แบบแสดงรายการปริมาณงานและราคา (แบบ ปร.๕)

๖. รายชื่อคณะกรรมการกำหนดราคากลาง

|                           |                                   |               |
|---------------------------|-----------------------------------|---------------|
| ๖.๑ นายประดิษฐ์ ศรีหนาจ   | ตำแหน่ง ผู้อำนวยการกองช่าง        | ประธานกรรมการ |
| ๖.๒ นายสัณชัย บุญชมภู     | ตำแหน่ง นิติกรปฏิบัติการ          | กรรมการ       |
| ๖.๓ จ่าเอกณัฐวุฒิ พางกะสา | ตำแหน่ง เจ้าพนักงานธุรการชำนาญงาน | กรรมการ       |

สรุปราคางานขุดลอกสระน้ำหนองโคก

ปร.6

งานก่อสร้าง

ขุดลอกหนองโคก บ้านดู่ทุ่ง หมู่ที่ 2,10

สถานที่ก่อสร้าง

บ้านดู่ทุ่ง หมู่ที่ 10 ตำบลดู่ทุ่ง อำเภอเมืองยโสธร จังหวัดยโสธร

หน่วยงาน

กองช่าง องค์การบริหารส่วนตำบลดู่ทุ่ง

แบบ ปร.4 (ก) (ข) ปร.5 (ก) (ข) ปร.6 ทั้งหมด

จำนวน

7

แผ่น

ประมาณราคาเมื่อวันที่

๓๑ มีนาคม 2563

ปรับราคาเมื่อวันที่

| ลำดับที่ | รายการ                                                            | ค่าก่อสร้าง<br>หน่วย : บาท | หมายเหตุ |
|----------|-------------------------------------------------------------------|----------------------------|----------|
|          | สรุป                                                              |                            |          |
| 1        | ส่วนที่ 1 ค่าก่อสร้าง                                             | 841,000.00                 |          |
| 2        | ส่วนที่ 2 ค่าครุภัณฑ์จัดซื้อหรือสั่งซื้อ                          |                            |          |
| 3        | ส่วนที่ 3 ค่าใช้จ่ายพิเศษตามข้อกำหนดและค่าใช้จ่ายอื่นที่จำเป็นต่อ | -                          |          |
|          |                                                                   |                            |          |
|          |                                                                   |                            |          |
| สรุป     | รวมค่าก่อสร้างเป็นเงินทั้งสิ้น<br>(แปดแสนสี่หมื่นหนึ่งพันบาทถ้วน) | 841,000.00 **              |          |

คณะกรรมการกำหนดราคากลางคำสั่ง อบต.ดู่ทุ่ง เลขที่ 129/2563

(ลงชื่อ).....ประธานกรรมการ

(นายประดิษฐ์ ศรีหนาจ)

ผู้อำนวยการกองช่าง อบต.ดู่ทุ่ง

(ลงชื่อ).....กรรม

(ลงชื่อ)จำเอก.....กรรมการ

(นายสัญญาชัย บุญชมภู)

(ณัฐวุฒิ พางกะสา)

นิติกรปฏิบัติการ

เจ้าพนักงานธุรการชำนาญงาน

สรุปผลการประมาณราคาก่อสร้าง

|                             |                                              |                     |      |
|-----------------------------|----------------------------------------------|---------------------|------|
| ส่วนราชการ                  | องค์การบริหารส่วนตำบลทุ่ง                    |                     |      |
| โครงการ                     | ขุดลอกสระน้ำหนองโคก บ้านดู่ทุ่ง หมู่ที่ 2,10 |                     |      |
| ประเภทงาน                   | งานชลประทาน                                  |                     |      |
| หน่วยงานออกแบบแปลนและรายการ | กองช่าง องค์การบริหารส่วนตำบลทุ่ง            |                     |      |
| แบบเลขที่                   | / 2563                                       |                     |      |
| ประมาณราคาตามแบบ ปร.4       | จำนวน                                        | 1                   | แผ่น |
| ประมาณราคา                  | ๗๑ มีนาคม 2563                               | ปรับราคาเมื่อวันที่ |      |

| ลำดับที่ | รายการ                            | ค่าวัสดุและค่าแรงงาน<br>รวมเป็นเงิน (บาท) | Factor F    | ค่าก่อสร้างทั้งหมด<br>รวมเป็นเงิน (บาท) | หมายเหตุ |
|----------|-----------------------------------|-------------------------------------------|-------------|-----------------------------------------|----------|
| 1        | ประเภทงานอาคาร                    |                                           | 1.2726      | 0.00                                    |          |
| 2        | ประเภทงานทาง                      |                                           | 1.3365      | 0.00                                    |          |
| 3        | ประเภทงานชลประทาน                 | 628,940.00                                | 1.3375      | 841,207.25                              |          |
| 4        | ประเภทงานสะพานและท่อเหลี่ยม       |                                           | 1.2509      | 0.00                                    |          |
| 5        | ป้ายโครงการ                       |                                           |             |                                         |          |
|          | เงื่อนไข                          |                                           |             |                                         |          |
|          | เงินย่ำล่วงหน้า 0 %               |                                           |             |                                         |          |
|          | ดอกเบี้ยเงินกู้ 6 %               |                                           |             |                                         |          |
|          | ภาษีมูลค่าเพิ่ม 7 %               |                                           |             |                                         |          |
| สรุป     | รวมค่างานก่อสร้างเป็นเงินทั้งสิ้น |                                           |             | 841,207.25                              |          |
|          | คิดเป็นเงินประมาณ                 |                                           |             | 841,000.00                              |          |
|          | ตัวอักษร                          | (แปดแสนสี่หมื่นหนึ่งพันบาทถ้วน)           |             |                                         |          |
|          | ขนาดหรือปริมาณงาน                 | 25,125.50                                 | ลบ.ม.       |                                         |          |
|          | เฉลี่ยราคาประมาณ                  | 33.47                                     | บาท / ลบ.ม. |                                         |          |

คณะกรรมการกำหนดราคากลางตามคำสั่ง อบต.ดู่ทุ่ง เลขที่ 129/2563

(ลงชื่อ).....กรรมการ

(นายประดิษฐ์ ศรีหนาม)

ผู้อำนวยการกองช่าง อบต.ดู่ทุ่ง

(ลงชื่อ).....กรรมการ

(นายสัญชัย บุญชมภู)

นิติกรปฏิบัติการ

(ลงชื่อ).....กรรมการ

(ณัฐวุฒิ พางกะสา)

เจ้าพนักงานธุรการชำนาญงาน

รายการประมาณราคาค่าก่อสร้างโครงการขุดลอกสระน้ำหนองโคก บ้านดู่ทุ่ง หมู่ที่ 2,10

| ลำดับที่            | รายการ                   | จำนวน    | หน่วย | ราคาวัสดุ+ค่าแรง |           | หมายเหตุ |
|---------------------|--------------------------|----------|-------|------------------|-----------|----------|
|                     |                          |          |       | ราคาต่อหน่วย     | จำนวนเงิน |          |
| 1. งานเตรียมพื้นที่ |                          |          |       |                  |           |          |
| 1.1                 | தாகถาง                   |          | ตรม.  | 0.86             | -         |          |
| 1.2                 | தாகถางและล้มต้นไม้       | 4,200.00 | ตรม.  | 1.89             | 7,938.00  |          |
| 1.3                 | งานสูบน้ำระหว่างก่อสร้าง |          | วัน   | 0.53             | -         |          |
| รวมรายการที่ 1      |                          |          |       |                  | 7,938.00  | บาท      |

|                    |                                      |           |       |       |            |            |
|--------------------|--------------------------------------|-----------|-------|-------|------------|------------|
| 2. งานดิน - ขุดลอก |                                      |           |       |       |            |            |
| 2.1                | ขุดเปิดหน้าดิน                       | -         | ลบ.ม. | 15.58 | -          |            |
| 2.2                | ดินขุดด้วยแรงคน                      | -         | ลบ.ม. |       | -          |            |
| 2.3                | ขุดลอกด้วยรถขุด                      | 25,125.50 | ลบ.ม. | 24.40 | 613,062.00 | ระยะทาง    |
| 2.4                | ขุดลอกด้วยเรือ                       | -         | ลบ.ม. | 49.44 | -          | ขนส่ง 1 กม |
| 2.5                | ระเบิดหิน                            | -         | ลบ.ม. |       | -          |            |
| 2.6                | ค่าบดทับแน่นด้วยเครื่องจักร(ตามสภาพ) | -         | ลบ.ม. | 17.67 | -          |            |
| 2.7                | ค่าบดทับแน่นด้วยเครื่องจักร 85 %     | -         | ลบ.ม. | 30.35 | -          |            |
| 2.8                | ค่าบดทับแน่นด้วยเครื่องจักร 95 %     | -         | ลบ.ม. | 32.84 | -          |            |
| รวมรายการที่ 2     |                                      |           |       |       | 613,062.00 | บาท        |

|                 |                     |   |       |           |   |     |
|-----------------|---------------------|---|-------|-----------|---|-----|
| 3. งานโครงสร้าง |                     |   |       |           |   |     |
| 3.1             | คอนกรีตโครงสร้าง    |   | ลบ.ม. | 1,739.25  | - |     |
| 3.2             | คอนกรีตหยาบ         |   | ลบ.ม. | 1,571.97  | - |     |
| 3.3             | คอนกรีตลาด          | - | ลบ.ม. |           | - |     |
| 3.4             | คอนกรีตล้นบนหินใหญ่ | - | ลบ.ม. |           | - |     |
| 3.5             | เหล็กเสริมขนาดØ9มม  |   | ตัน   | 19,975.14 | - |     |
| 3.6             | ไม้แบบ              |   | ตร.ม. | 280.37    | - |     |
| 3.7             | รอยต่อคอนกรีต       | - | ม.    |           | - |     |
| 3.8             | งานลดแรงดันน้ำ      | - | จุด   |           | - |     |
| รวมรายการที่ 3  |                     |   |       |           | - | บาท |

|                         |                                            |   |       |  |   |  |
|-------------------------|--------------------------------------------|---|-------|--|---|--|
| 4. งานป้องกันการกัดเซาะ |                                            |   |       |  |   |  |
| 4.1                     | งานหินทิ้ง                                 |   | ลบ.ม. |  | - |  |
| 4.2                     | งานหินเรียง                                | - | ลบ.ม. |  | - |  |
| 4.3                     | งานหินเรียงยาแนว                           | - | ลบ.ม. |  | - |  |
| 4.4                     | งานหินก่อ                                  | - | ลบ.ม. |  | - |  |
| 4.5                     | งานปลูกหญ้า                                | - | ตร.ม. |  | - |  |
| 4.6                     | กล่องลวดตาข่าย Gabion                      |   |       |  | - |  |
|                         | กล่อง Gabion ขนาด 1.00 x 1.00 x หนา 0.50 ม | - | กล่อง |  | - |  |
|                         | กล่อง Gabion ขนาด 1.00 x 2.00 x หนา 0.50 ม | - | กล่อง |  | - |  |
|                         | กล่อง Gabion ขนาด 1.00 x 1.00 x หนา 1.00 ม | - | กล่อง |  | - |  |
|                         | กล่อง Gabion ขนาด 1.00 x 2.00 x หนา 1.00 ม | - | กล่อง |  | - |  |

|                     |                                            |       |       |        |            |     |
|---------------------|--------------------------------------------|-------|-------|--------|------------|-----|
| 4.7                 | กล่องลวดตาข่าย Mattress                    |       |       |        | -          |     |
|                     | กล่อง Mattress ขนาด 2.00 x 4.00 x หนา 0.30 | -     | กล่อง |        | -          |     |
|                     | กล่อง Mattress ขนาด 2.00 x 6.00 x หนา 0.30 | -     | กล่อง |        | -          |     |
| 4.8                 | งานแผ่นใยสังเคราะห์แบบที่ 2                | -     | ตร.ม. |        | -          |     |
| 4.9                 | งานวัสดุกรอง                               | -     | ลบ.ม. |        | -          |     |
| 4.10                | งานท่อระบายน้ำ HDPE ขนาด 150 มม.           | -     | ม.    |        | -          |     |
| รวมรายการที่ 4      |                                            |       |       |        | -          | บาท |
| 5. งานท่อและอุปกรณ์ |                                            |       |       |        |            |     |
| 5.1                 | ท่อ พี วี ซี ปลายเรียบ ชั้น 13.5           |       |       |        | -          |     |
|                     | - ขนาด Dia. นิ้ว                           | -     | ม.    |        | -          |     |
|                     | - ขนาด Dia. - นิ้ว                         | -     | ม.    |        | -          |     |
|                     | - ขนาด Dia. - นิ้ว                         | -     | ม.    |        | -          |     |
| 5.2                 | งานท่อซีเมนต์ใยหิน                         |       |       |        | -          |     |
|                     | - ขนาด Dia. - มม.                          | -     | ท่อน  |        | -          |     |
|                     | - ขนาด Dia. - มม.                          | -     | ท่อน  |        | -          |     |
|                     | - ขนาด Dia. - มม.                          | -     | ท่อน  |        | -          |     |
|                     | - ขนาด Dia. - มม.                          | -     | ท่อน  |        | -          |     |
| 5.3                 | งานท่อคอนกรีตเสริมเหล็ก                    |       |       |        | -          |     |
|                     | - ขนาด Dia. 0.30 ม.                        | -     | ท่อน  | 280.00 | -          |     |
|                     | - ขนาด Dia. 0.60 ม.                        | 18.00 | ท่อน  | 441.13 | 7,940.00   |     |
|                     | - ขนาด Dia. - ม.                           | -     | ท่อน  |        | -          |     |
| -                   |                                            | -     |       |        | -          |     |
| -                   |                                            | -     |       |        | -          |     |
| รวมรายการที่ 5      |                                            |       |       |        | 7,940.00   | บาท |
| รวมรายการทั้งหมด    |                                            |       |       |        | 628,940.00 | บาท |

หลักเกณฑ์การคิดงานขุดลอก -งานขุดสระงานแหล่งน้ำ ( ขุดลอกด้วยรถขุด)

ราคาน้ำมันโซล่าที่อำเภอเมือง เฉลี่ย 22.5 บาท /ลิตร

ตารางที่ 1

| 1                 | 2       | 3                            | 4                              | 5 =2+3+4                  |          |
|-------------------|---------|------------------------------|--------------------------------|---------------------------|----------|
| ระยะขนย้าย<br>กม. | ลบ.ม.ละ | ค่าดำเนินการขุด<br>บาท/ลบ.ม. | ค่าดำเนินการบดทับ<br>บาท/ลบ.ม. | ค่างานต้นทุน<br>บาท/ลบ.ม. | หมายเหตุ |
| 0                 |         | 22.40                        | —                              | 22.40                     |          |
| ไม่เกิน 1         | 4.00    | 22.40                        | —                              | 26.40                     |          |
| 2                 | 8.83    | 22.40                        | —                              | 31.23                     |          |
| 3                 | 10.67   | 22.40                        | —                              | 33.07                     |          |
| 4                 | 12.51   | 22.40                        | —                              | 34.91                     |          |
| 5                 | 14.35   | 22.40                        | —                              | 36.75                     |          |

หลักเกณฑ์การคิดงานขุดลอก -งานขุดสระงานแหล่งน้ำ ( ขุดลอกด้วยรถขุด)

ตารางที่ 2 ( บดทับแน่นด้วยเครื่องจักร )

| 1                 | 2       | 3                            | 4                              | 5 =2+3+4                  |                  |
|-------------------|---------|------------------------------|--------------------------------|---------------------------|------------------|
| ระยะขนย้าย<br>กม. | ลบ.ม.ละ | ค่าดำเนินการขุด<br>บาท/ลบ.ม. | ค่าดำเนินการบดทับ<br>บาท/ลบ.ม. | ค่างานต้นทุน<br>บาท/ลบ.ม. | หมายเหตุ         |
| 0                 |         | 22.40                        | 17.67                          | 40.07                     | ค่าบดทับแน่นด้วย |
| ไม่เกิน 1         | 4.00    | 22.40                        | 17.67                          | 44.07                     | เครื่องจักร 85%  |
| 2                 | 8.83    | 22.40                        | 17.67                          | 48.90                     |                  |
| 3                 | 10.67   | 22.40                        | 17.67                          | 50.74                     |                  |
| 4                 | 12.51   | 22.40                        | 17.67                          | 52.58                     |                  |
| 5                 | 14.35   | 22.40                        | 17.67                          | 54.42                     |                  |

- \*หมายเหตุ 1. การพิจารณาราคากลาง การคำนวณราคาค่างานต้นทุนต่อหน่วย ใช้หลักเกณฑ์การคำนวณราคากลางงานก่อสร้างตามมติคณะรัฐมนตรี เมื่อวันที่ 6 กพ. 2550 (งานก่อสร้างชลประทาน)
2. การคิดระยะทางขนย้าย สามารถปรับเปลี่ยนค่างานได้ตามระยะทางจริง โดยเทียบจากตารางค่าขนส่งวัสดุก่อสร้าง ขนโดยรถบรรทุก 10 ล้อ
- 3.ค่าดำเนินการขุด , ขนย้าย , บดทับ สามารถปรับเปลี่ยนราคาได้ตามอัตราน้ำมันเชื้อเพลิงเฉลี่ย ที่ อ.เมือง ณ วันที่จัดทำราคากลาง

ตารางคำนวณวัสดุก่อสร้าง รถบรรทุก 10 ล้อ ( กรณีน้ำหนักรวมไม่เกิน 25 ตัน )

ภูมิประเทศเป็น ที่ราบ ผิวทางลาดยาง ปริมาณจราจรปกติ

ราคาน้ำมันเชื้อเพลิงที่อำเภอเมือง เฉลี่ย 22.5 บาท /ลิตร

| ระยะขนส่ง<br>กม. | คันละ | ลบ.ม.ละ | ระยะขนส่ง<br>กม. | คันละ  | ลบ.ม.ละ | ระยะขนส่ง<br>กม. | คันละ  | ลบ.ม.ละ |
|------------------|-------|---------|------------------|--------|---------|------------------|--------|---------|
| 1                | 4.99  | 6.99    | 68               | 116.29 | 162.80  | 135              | 230.14 | 322.19  |
| 2                | 6.31  | 8.83    | 69               | 117.99 | 165.18  | 136              | 231.84 | 324.57  |
| 3                | 7.62  | 10.67   | 70               | 119.68 | 167.56  | 137              | 233.54 | 326.95  |
| 4                | 8.94  | 12.51   | 71               | 121.38 | 169.94  | 138              | 235.24 | 329.33  |
| 5                | 10.25 | 14.35   | 72               | 123.08 | 172.32  | 139              | 236.93 | 331.71  |
| 6                | 11.56 | 16.19   | 73               | 124.78 | 174.70  | 140              | 238.63 | 334.09  |
| 7                | 12.88 | 18.03   | 74               | 126.48 | 177.07  | 141              | 240.33 | 336.47  |
| 8                | 14.33 | 20.06   | 75               | 128.18 | 179.45  | 142              | 242.03 | 338.85  |
| 9                | 16.03 | 22.44   | 76               | 129.88 | 181.83  | 143              | 243.73 | 341.22  |
| 10               | 17.73 | 24.82   | 77               | 131.58 | 184.21  | 144              | 245.43 | 343.60  |
| 11               | 19.43 | 27.20   | 78               | 133.28 | 186.59  | 145              | 247.13 | 345.98  |
| 12               | 21.13 | 29.58   | 79               | 134.98 | 188.97  | 146              | 248.83 | 348.36  |
| 13               | 22.83 | 31.96   | 80               | 136.68 | 191.35  | 147              | 250.53 | 350.74  |
| 14               | 24.53 | 34.34   | 81               | 138.38 | 193.73  | 148              | 252.23 | 353.12  |
| 15               | 26.23 | 36.72   | 82               | 140.08 | 196.11  | 149              | 253.93 | 355.50  |
| 16               | 27.92 | 39.09   | 83               | 141.78 | 198.49  | 150              | 255.63 | 357.88  |
| 17               | 29.62 | 41.47   | 84               | 143.47 | 200.86  | 151              | 257.33 | 360.26  |
| 18               | 31.32 | 43.85   | 85               | 145.17 | 203.24  | 152              | 259.03 | 362.64  |
| 19               | 33.02 | 46.23   | 86               | 146.87 | 205.62  | 153              | 260.72 | 365.01  |
| 20               | 34.72 | 48.61   | 87               | 148.57 | 208.00  | 154              | 262.42 | 367.39  |
| 21               | 36.42 | 50.99   | 88               | 150.27 | 210.38  | 155              | 264.12 | 369.77  |
| 22               | 38.12 | 53.37   | 89               | 151.97 | 212.76  | 156              | 265.82 | 372.15  |
| 23               | 39.82 | 55.75   | 90               | 153.67 | 215.14  | 157              | 267.52 | 374.53  |
| 24               | 41.52 | 58.13   | 91               | 155.37 | 217.52  | 158              | 269.22 | 376.91  |
| 25               | 43.22 | 60.50   | 92               | 157.07 | 219.90  | 159              | 270.92 | 379.29  |
| 26               | 44.92 | 62.88   | 93               | 158.77 | 222.28  | 160              | 272.62 | 381.67  |
| 27               | 46.62 | 65.26   | 94               | 160.47 | 224.65  | 161              | 274.32 | 384.05  |
| 28               | 48.32 | 67.64   | 95               | 162.17 | 227.03  | 162              | 276.02 | 386.42  |
| 29               | 50.01 | 70.02   | 96               | 163.87 | 229.41  | 163              | 277.72 | 388.80  |
| 30               | 51.71 | 72.40   | 97               | 165.57 | 231.79  | 164              | 279.42 | 391.18  |
| 31               | 53.41 | 74.78   | 98               | 167.26 | 234.17  | 165              | 281.12 | 393.56  |

อัตราราคางานดิน

งานก่อสร้างชลประทาน

ราคาน้ำมันเชื้อเพลิงที่ อ.เมือง 22.00 - 22.99 บาท/ลิตร

เฉลี่ย 22.50

| ลำดับที่ | ลักษณะงาน                              | หน่วย       | ค่าใช้จ่าย                       | ค่าเสื่อมราคา (บาท/หน่วย) |         | อัตราราคา (บาท/หน่วย) |         |
|----------|----------------------------------------|-------------|----------------------------------|---------------------------|---------|-----------------------|---------|
|          |                                        |             |                                  | ปกติ                      | ฝนตกชุก | ปกติ                  | ฝนตกชุก |
| 1        | งานถางป่า                              |             |                                  |                           |         |                       |         |
|          | ค่าถางป่า                              | ตร.ม.       | 0.75                             | 0.11                      | 0.14    | 0.86                  | 0.89    |
|          | ค่าถางป่าและล้มต้นไม้                  | ตร.ม.       | 1.63                             | 0.26                      | 0.33    | 1.89                  | 1.96    |
| 2        | งานลูกรังบดอัดแน่น วัสดุคัดเลือก       |             | -                                |                           |         |                       |         |
|          | ค่าขุด                                 | ลบ.ม.(หลวม) | 14.12                            | 2.97                      | 3.71    | 17.09                 | 17.83   |
|          | ค่าบดทับ                               | ลบ.ม.(แน่น) | 29.90                            | 9.50                      | 11.88   | 39.40                 | 41.78   |
| 3        | งานพื้นทาง(หินกลุ่ก)                   |             | -                                |                           |         |                       |         |
|          | ค่าบดทับ                               | ลบ.ม.(แน่น) | 43.58                            | 19.10                     | 23.88   | 62.68                 | 67.46   |
|          | ค่าผสมคลุ่กเกล้า(blend)                | ลบ.ม.(แน่น) | 13.39                            | 2.91                      | 3.64    | 16.30                 | 17.03   |
| 4        | ค่าขุดเปิดหน้าดิน                      | ลบ.ม.(ปกติ) | 12.69                            | 2.89                      | 3.61    | 15.58                 | 16.30   |
| 5        | ค่าขุดดินด้วยเครื่องจักร               | ลบ.ม.(ปกติ) | 12.70                            | 2.67                      | 3.34    | 15.37                 | 16.04   |
| 6        | ค่าตักดิน                              | ลบ.ม.(หลวม) | 5.21                             | 1.70                      | 2.13    | 6.91                  | 7.34    |
| 7        | งานดินขุดยาก                           |             | -                                |                           |         |                       |         |
|          | ค่าขุด                                 | ลบ.ม.(ปกติ) | 24.78                            | 3.34                      | 4.18    | 28.12                 | 28.96   |
|          | ค่าคันและตัก                           | ลบ.ม.(หลวม) | 29.48                            | 5.04                      | 6.30    | 34.52                 | 35.78   |
| 8        | งานขุดลอก                              |             | -                                |                           |         |                       |         |
|          | ค่าขุดลอกด้วยรถขุด                     | ลบ.ม.(ปกติ) | 18.74                            | 3.66                      |         | 22.40                 |         |
|          | ค่าขุดลอกด้วยเรือขุด                   | ลบ.ม.(ปกติ) | 35.04                            | 14.40                     |         | 49.44                 |         |
| 9        | ค่ากำจัดวัชพืชด้วยเรือ                 | คัน         | 29.13                            | 5.77                      |         | 34.90                 |         |
| 10       | งานระเบิดหิน                           |             | -                                |                           |         |                       |         |
|          | ค่าระเบิดหิน                           | ลบ.ม.(ปกติ) | ใช้ค่าระเบิดหินงานปรับปรุงฐานราก |                           |         |                       |         |
|          | ค่าคันและตัก                           | ลบ.ม.(หลวม) | 28.83                            | 5.58                      | 6.98    | 34.41                 | 35.81   |
| 11       | ค่าบดทับแน่นด้วยเครื่องจักร(ตามสภาพ)   | ลบ.ม.(แน่น) | 12.46                            | 5.21                      | 6.51    | 17.67                 | 18.97   |
|          | ค่าบดทับแน่นด้วยเครื่องจักร 85 %       | ลบ.ม.(แน่น) | 22.43                            | 7.92                      | 9.90    | 30.35                 | 32.33   |
|          | ค่าบดทับแน่นด้วยเครื่องจักร 95 %       | ลบ.ม.(แน่น) | 24.92                            | 7.92                      | 9.90    | 32.84                 | 34.82   |
| 12       | ค่าบดทับแน่นด้วยเครื่องจักร(งานเขื่อน) |             | -                                |                           |         |                       |         |
|          | ค่าบดทับแน่นด้วยเครื่องจักร 95 %       | ลบ.ม.(แน่น) | 28.30                            | 10.75                     | 13.44   | 39.05                 | 41.74   |
|          | ค่าบดทับแน่นด้วยเครื่องจักร 98 %       | ลบ.ม.(แน่น) | 31.13                            | 10.75                     | 13.44   | 41.88                 | 44.57   |
| 13       | ค่าสูบน้ำระหว่างก่อสร้าง               | ลบ.ม.(ปกติ) | 0.46                             | 0.07                      |         | 0.53                  |         |



## องค์การบริหารส่วนตำบลดู่ตุง

โครงการ ขุดลอกสระน้ำหนองโคก บ้านดู่ตุง หมู่ที่ 2,10 ตำบลดู่ตุง อำเภอมะนัง จังหวัดยะลา  
ปริมาณงาน กว้างเฉลี่ย 55 เมตร ยาว 65 เมตร ลึกเฉลี่ย 7.00 เมตร หรือมีปริมาณดินขุดไม่น้อยกว่า 25,025 ลูกบาศก์เมตร  
รายละเอียดตามแบบองค์การบริหารส่วนตำบลดู่ตุง กำหนด  
จำนวน 1 แห่ง

องค์การบริหารส่วนตำบลดู่ตุง



แผนผังที่ตั้งโครงการ


พิกัดที่ตั้ง N.15.883440 E. 104.068026



องการบริหารส่วนตำบลดู่ทุ่ง  
อำเภอเมืองยโสธร จังหวัดยโสธร

โครงการ ขุดลอกสระน้ำหนองโคก บ้านดู่ทุ่ง หมู่ที่ 2,10

|          |                                          |  |
|----------|------------------------------------------|--|
| เขียนแบบ | (นางสาว นรมล พายบุตร)                    |  |
| ตรวจแบบ  | (นายประติษฐ์ ศรีหนาง)                    |  |
| เห็นชอบ  | (นายสมชาย จังสุระ)<br>ปลัด อบต.ดู่ทุ่ง   |  |
| อนุมัติ  | (นายสิทธิโชค ศิวโสม)<br>นายก อบต.ดู่ทุ่ง |  |

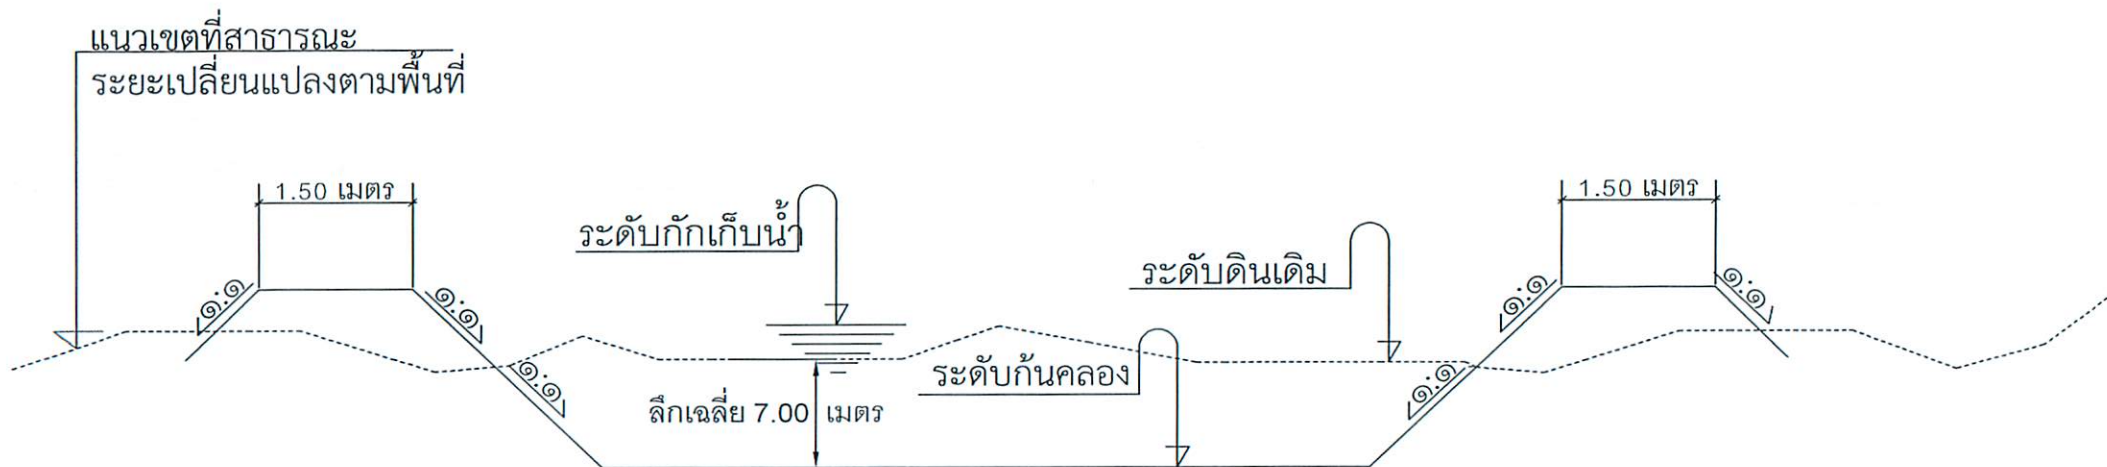

## รูปตัดขุดลอก

NOT TO SCALE

### หมายเหตุ

- โครงการขุดลอกสระน้ำหนองโคก
- ท่อระบายน้ำ ขนาด ๐.๖๐ x ๑.๐๐ ม จำนวน 18 ท่อน
- โดยทำการวางท่อที่ระดับดินเดิมและผู้รับจ้างต้องดำเนินการหาท่อมาวางตามจุดที่กำหนดให้ต้องเทคอนกรีตหน้าท่อและท้ายท่อทุกจุดขุดลอกจะกำหนดให้พนักงานตามสภาพพื้นที่

|                                                  |                                                           |
|--------------------------------------------------|-----------------------------------------------------------|
|                                                  | องค์การบริหารส่วนตำบลทุ่ง<br>อำเภอเมืองยโสธร จังหวัดยโสธร |
| โครงการขุดลอกสระน้ำหนองโคก บ้านทุ่ง หมู่ที่ 2,10 |                                                           |
| เขียนแบบ                                         | (นายสมชาย ใจดี)                                           |
| ตรวจแบบ                                          | (นายสมชาย ใจดี)                                           |
| เห็นชอบ                                          | (นายสมชาย ใจดี)                                           |
| อนุมัติ                                          | (นายสมชาย ใจดี)                                           |
| แบบเลขที่ - /2563                                | แผ่นที่ 02                                                |