

การเปิดเผยราคากลางและการคำนวณราคากลางงานก่อสร้าง
 ตารางแสดงวงเงินงบประมาณที่ได้รับจัดสรรและราคากลางในการจ้างก่อสร้าง

๑. ชื่อโครงการ ขยายไหล่ทางถนนคอนกรีตเสริมเหล็ก บ้านดู่ทุ่ง หมู่ที่ ๑๐ (ทางเข้าวัดป่าอ้อसानเขียว บ้านดู่ทุ่ง หมู่ ๑๐) ตำบลดู่ทุ่ง
 หน่วยงานเจ้าของโครงการ กองช่าง องค์การบริหารส่วนตำบลดู่ทุ่ง
๒. วงเงินงบประมาณที่ได้รับจัดสรร ๕๘,๐๐๐.- บาท (ห้าหมื่นแปดพันบาทถ้วน)
๓. ลักษณะงานโดยสังเขป โครงการขยายไหล่ทางถนนคอนกรีตเสริมเหล็ก บ้านดู่ทุ่ง หมู่ที่ ๑๐ (ทางเข้าวัดป่าอ้อसानเขียว บ้านดู่ทุ่ง หมู่ ๑๐) ปริมาณกว้าง ๑.๐๐ เมตร ยาว ๑๐๐ เมตร หนา ๐.๑๕ เมตร ตามแบบแปลนและรายละเอียดที่ อบต.ดู่ทุ่ง กำหนด
๔. ราคากลางคำนวณ ณ วันที่ ๒๓ มีนาคม ๒๕๖๓ เป็นเงิน ๕๘,๐๐๐.- บาท (ห้าหมื่นแปดพันบาทถ้วน)
๕. บัญชีประมาณการราคากลาง
 - ๕.๑ แบบสรุปค่าก่อสร้าง (แบบ ปร.๕)
 - ๕.๒ แบบแสดงรายการปริมาณงานและราคา (แบบ ปร.๔)
๖. รายชื่อคณะกรรมการกำหนดราคากลาง

๖.๑ นายประดิษฐ์ ศรีหนาจ	ตำแหน่ง ผู้อำนวยการกองช่าง	ประธานกรรมการ
๖.๒ นายจรศักดิ์ เชยบาล	ตำแหน่ง นักวิชาการเกษตรชำนาญการ	กรรมการ
๖.๓ สิบเอกเกียรติศักดิ์ เสน่หา	ตำแหน่ง เจ้าพนักงานป้องกันฯ	กรรมการ

สรุปผลการประมาณราคาก่อสร้าง

ส่วนราชการ	องค์การบริหารส่วนตำบลทุ่ง
ประเภท	งานทาง
เจ้าของโครงการ	องค์การบริหารส่วนตำบลทุ่ง
สถานที่ดำเนินการ	ทางเข้าวัดป่าอีสานเขียว บ้านดู่ทุ่ง หมู่ที่ 10
ฝ่ายออกแบบและประมาณราคา	กองช่าง องค์การบริหารส่วนตำบลทุ่ง
ตามแบบ	องค์การบริหารส่วนตำบลทุ่ง กำหนด
แบบ เลขที่แบบ	ดท. เลขที่ 9 /2563

ประมาณราคาตามบัญชีปริมาณงาน จำนวน		1	แผ่น	เมื่อ	
ลำดับที่	รายการ	ค่าวัสดุและค่าแรงงาน รวมเป็นเงิน (บาท)	FACTOR F	ค่าก่อสร้างทั้งหมด รวมเป็นเงิน (บาท)	หมายเหตุ
1	ประเภทงานทาง	43,109.75	1.3624	58,732.72	
	ป้ายโครงการ			-	
	เงื่อนไข				
	- เงินล่วงหน้าจ่าย 0 %				
	- ดอกเบี้ยเงินกู้ 6 %				
	- ดอกเบี้ยเงินฝาก 0 %				
	- ภาษีมูลค่าเพิ่ม (VAT) 7 %				
	รวมราคางานทั้งสิ้น เป็นเงิน			58,732.72	
สรุป	คิดเป็นราคาก่อสร้างปรับลดตามความเหมาะสมทั้งสิ้นเพียง			58,000.00	

ขนาดหรือเนื้อที่อาคาร 100.00 ตร.ม. เฉลี่ยราคาประมาณ 580.00 บาท/ตร.ม.


คณะกรรมการกำหนดราคากลาง

(ลงชื่อ)  ประธานกรรมการฯ
(นายประดิษฐ์ ศรีหนาจ)

ตำแหน่ง ผู้อำนวยการกองช่าง

(ลงชื่อ)  กรรมการฯ
(นายจรศักดิ์ เขยบาล)

ตำแหน่ง นักวิชาการเกษตรชำนาญการ

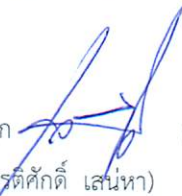(ลงชื่อ)  กรรมการฯ
(เกียรติศักดิ์ เสน่หา)

ตำแหน่ง เจ้าหน้าที่งานป้องกันบรรเทาสาธารณภัยปฏิบัติงาน

บัญชีรายละเอียดปริมาณงาน

โครงการขยายไหล่ทางถนนคอนกรีตเสริมเหล็ก บ้านดู่ทุ่ง หมู่ที่ 10 สายทางทางเข้าวัดป่าอ้อสานเขียว ต.ดู่ทุ่ง อ.เมืองยโสธร จ.ยโสธร								
ปริมาณงาน ผิวจราจรกว้าง 1.00 เมตร ระยะทาง 100.00 เมตร หน้า 0.15 เมตร								
ลำดับ	รายการ	หน่วย	จำนวน	ราคาต่อหน่วย	ราคาทุน	F _N	ราคาต่อหน่วย×F _N	ราคากลาง
1	งานปรับเกลี้ยแต่งคันทางเดิม	ตร.ม.	100.00	1.63	163.00	1.3624	2.22	222.07
2	งานขุดรื้อคันทางเดิมแล้วบดทับ(ลาดยาง)	ตร.ม.	-	-	-	-	-	-
3	งานขุดรื้อคันทางเดิมแล้วบดทับ(หินคลุก)	ตร.ม.	-	-	-	-	-	-
4	งานตัดขึ้นรูปคันทาง	ลบ.ม.	-	-	-	-	-	-
5	งานดินถมคันทางจากแหล่งนอกที่ตั้งโครงการ	ลบ.ม.	-	-	-	-	-	-
6	งานรองพื้นทาง(ลูกรัง)	ลบ.ม.	-	-	-	-	-	-
7	งานพื้นทาง(หินคลุก)	ลบ.ม.	-	-	-	-	-	-
8	งานทรายรองใต้ผิวทางคอนกรีต	ลบ.ม.	5.00	604.83	3,024.15	1.3624	824.02	4,120.10
9	ผิวทางพอร์ตแลนด์ซีเมนต์คอนกรีต หน้า 0.15 ม.	ตร.ม.	100.00	366.50	36,650.00	1.3624	499.32	49,931.96
10	Expansion Joint	ม.	1.00	696.92	696.92	1.3624	949.48	949.48
11	Contraction Joint	ม.	8.00	321.96	2,575.68	1.3624	438.64	3,509.11
12	Longitudinal Joint	ม.	-	-	-	-	-	-
13	งานไหล่ทางลูกรัง	ลบ.ม.	-	-	-	-	-	-
14	งานท่อระบายน้ำขนาด Ø 0.30 x 1.00 ม.	ม.	-	-	-	-	-	-
15	งานท่อระบายน้ำขนาด Ø 0.40 x 1.00 ม.	ม.	-	-	-	-	-	-
16	งานท่อระบายน้ำขนาด Ø 0.60 x 1.00 ม.	ม.	-	-	-	-	-	-
17	งานท่อระบายน้ำขนาด Ø 0.80 x 1.00 ม.	ม.	-	-	-	-	-	-
18	งานท่อระบายน้ำขนาด Ø 1.00 x 1.00 ม.	ม.	-	-	-	-	-	-
19	งานท่อระบายน้ำขนาด Ø 1.20 x 1.00 ม.	ม.	-	-	-	-	-	-
20	งานท่อระบายน้ำขนาด Ø 1.50 x 1.00 ม.	ม.	-	-	-	-	-	-
					43,109.75	รวม		58,732.72
					ตัวอักษร (-ห้าหมื่นแปดพันบาทถ้วน-)	ประหยัด		58,000.00

① ผลรวมค่างานต้นทุนงานก่อสร้าง

=

43,109.75
1.3624

② ค่า FACTOR F งานก่อสร้างทาง

=

โครงการขยายไหล่ทางถนนคอนกรีตเสริมเหล็ก บ้านดู่ทุ่ง หมู่ที่ 10
สายทาง ทางเข้าวัดป่าอีสานเขียว บ้านดู่ทุ่ง หมู่ที่ 10
ปริมาณงาน กว้าง 1.00 เมตร ยาว 100 เมตร หนา 0.15 เมตร
ตามแบบแปลนและรายละเอียดที่อบต.ดู่ทุ่ง กำหนด


ตามแบบเลขที่ ดท. 9/2563 งบประมาณ 58,000 บาท


แผนผังโครงการขยายไหล่ทางถนนคอนกรีตเสริมเหล็ก บ้านดู่ทุ่ง หมู่ที่ 10 สายทาง ทางเข้าวัดป่าอีสานเขียว บ้านดู่ทุ่ง หมู่ที่ 10

ตำบลดู่ทุ่ง


อำเภอเมือง จังหวัดบึงสรวง

คำ
อธิบาย

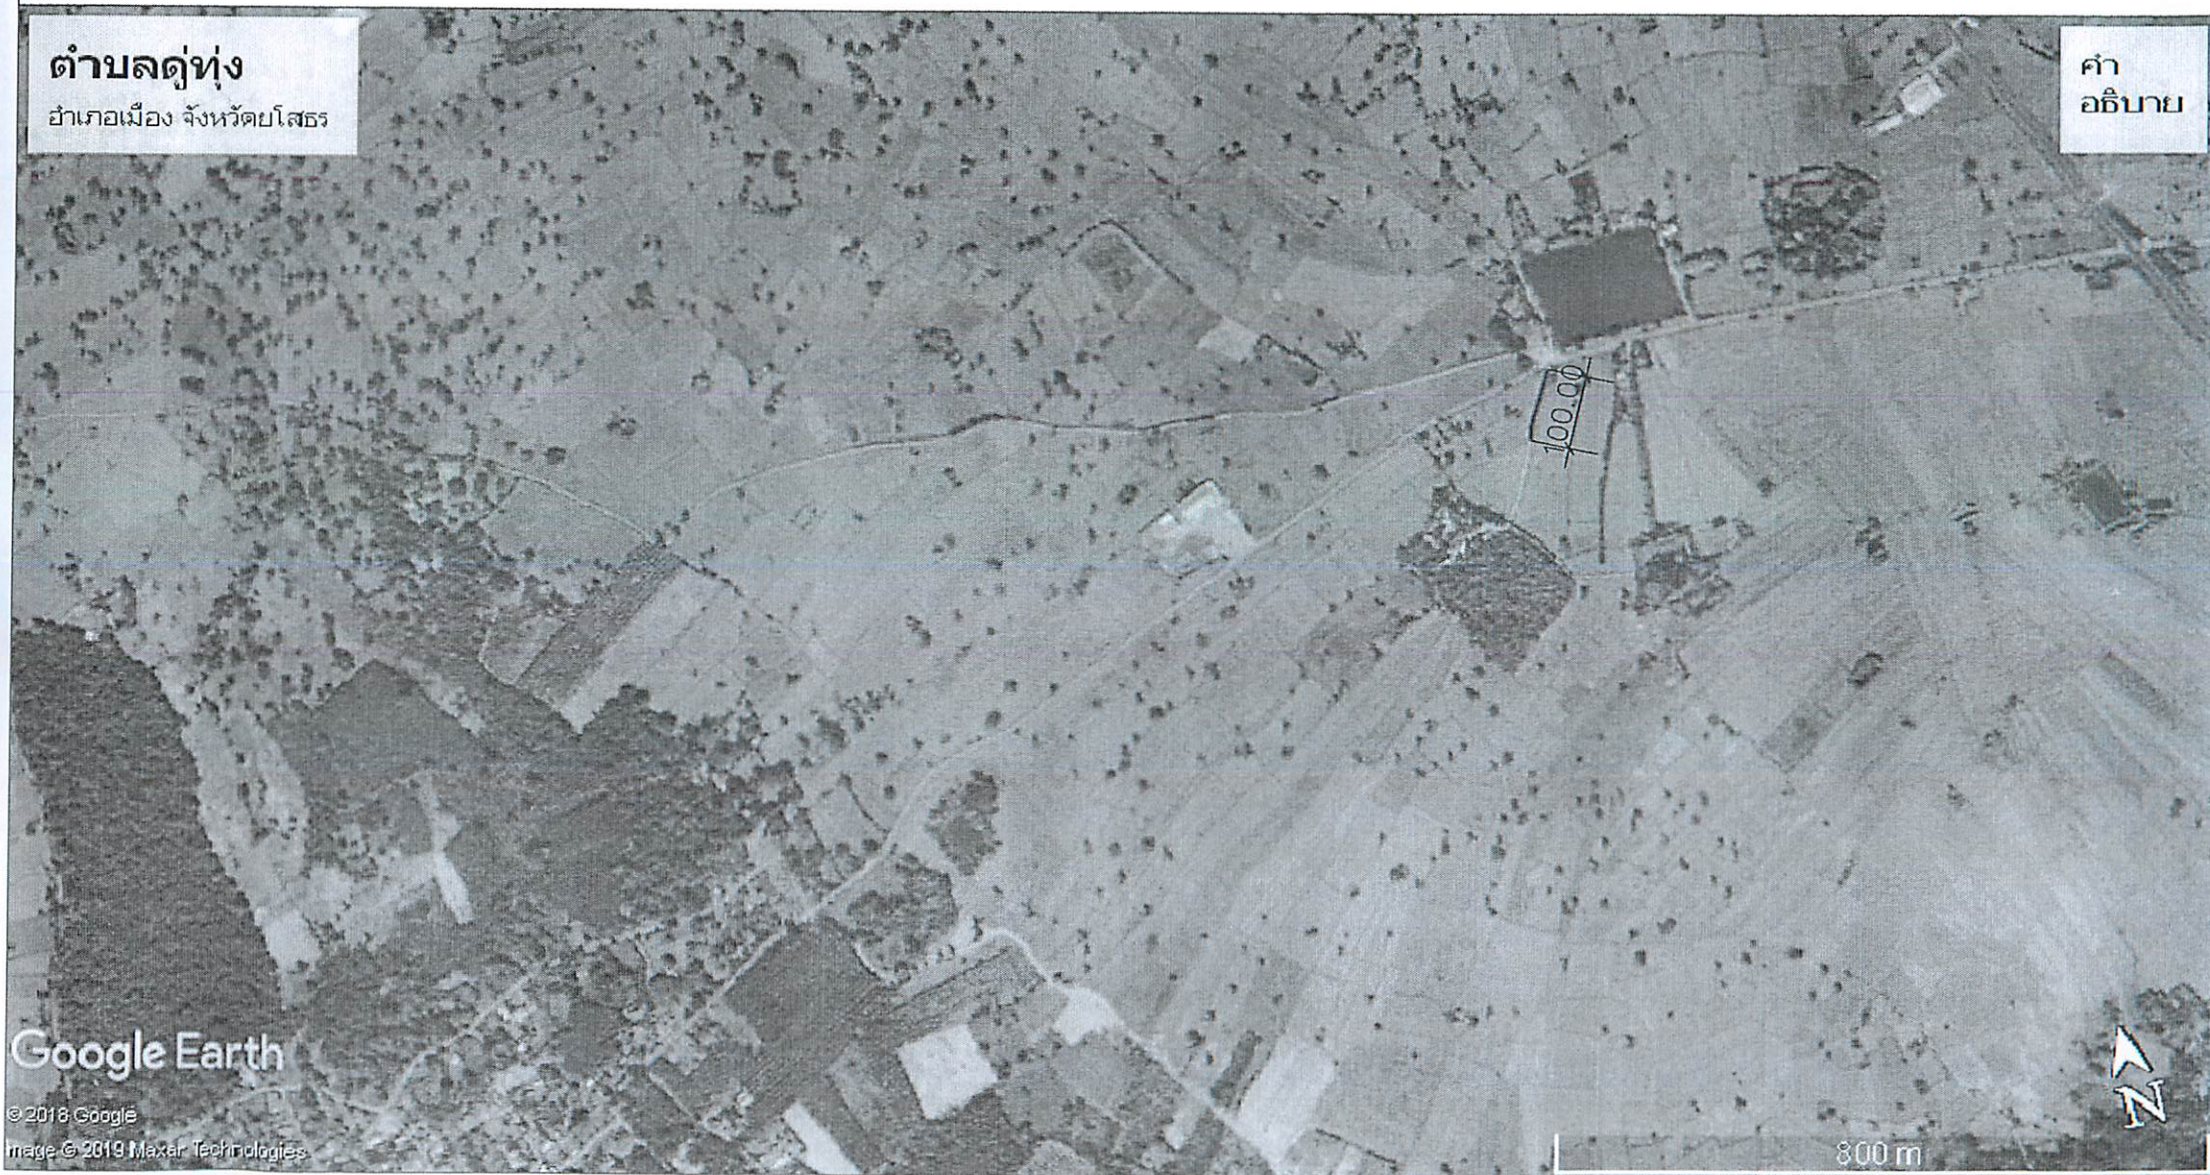

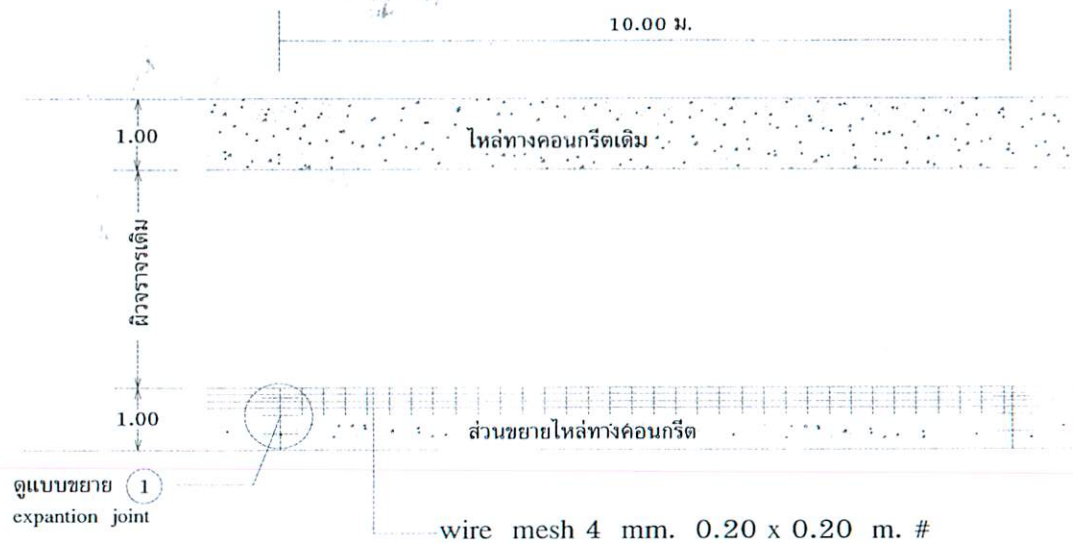

แปลนการวางตะแกรงเหล็ก
Scale 1:100

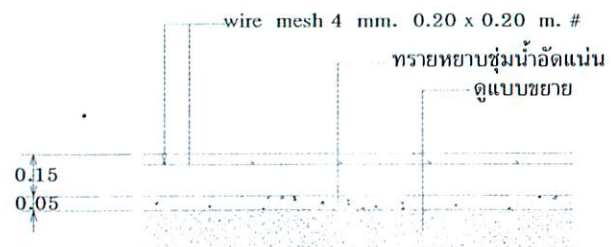

รูปตัดถนน
Scale 1:25

สำเนาถูกต้อง

(นายประดิษฐ์ ศรีนาง)

ผู้อำนวยการกองช่าง

องค์การบริหารส่วนตำบลทุ่ง

แบบมาตรฐาน ขยายโหลทางถนนคอนกรีตเสริมเหล็ก ผิวจราจรกว้าง 1.00 เมตร

เขียนแบบ

นางสาวนรมล พายบุตร
ผช.นายช่างโยธา

สำรวจ

นายจวิฬร ศรีวิเศษ
นายช่างโยธาปฏิบัติงาน

ตรวจแบบ

นายประดิษฐ์ ศรีนาง
ผู้อำนวยการกองช่าง

เห็นชอบ

นายสนธิ จังพะ
ปลัดองค์การบริหารส่วนตำบลทุ่ง

อนุมัติ


นายสิทธิโชค ศรีโสม
นายกองค์การบริหารส่วนตำบลทุ่ง

จำนวนแผ่น

วัน / เดือน / ปี

1/2

รายการประกอบแบบ

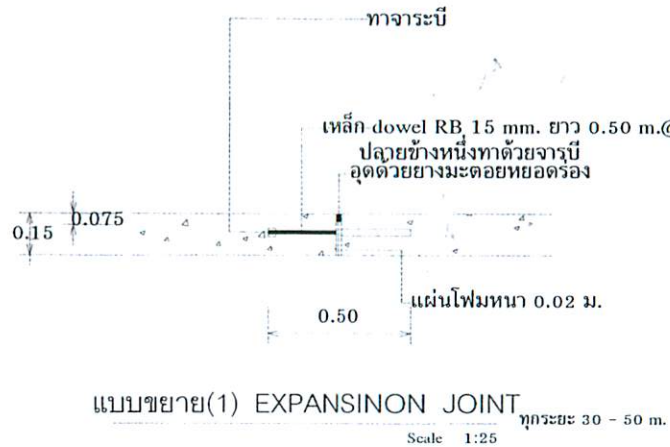

1. การก่อสร้างถนน คสล. ให้เป็นไปตามข้อกำหนดการก่อสร้างและบูรณะทางหลวงชนบท
2. EXPANSION JOINT ให้ก่อสร้างทุกระยะไม่เกิน 50 เมตร หรือเฉลี่ยอยู่ระหว่าง 30 - 50 เมตร
3. วัสดุรอยต่อคอนกรีตแบบยึดหยุ่นชนิดเทอร์อน หรือแอสฟัลท์ให้ผสมทราย (อัตรา 1:2)
4. วัสดุอุดแอสฟัลท์รอยต่อ (NON EXTRUDING JOINT FELLER) ใช้โฟมหนา 0.02 ม. ชูยางมะตอย ตาม มอก. 1041 - 2534
5. ส่วนยุบคอนกรีต (SLUMP) ไม่มากกว่า 10 ซม. และแรงอัด (COMPRESSIVE STRENGTH) ของแท่งคอนกรีตทดสอบ ขนาด 0.15 * 0.15 * 0.15 ซม. บ่มที่ไม่น้อยกว่า 7 วัน ต้องไม่น้อยกว่า 240 กก./ซม.
6. เหล็กเสริมให้เป็นไปตามมาตรฐาน มอก. 20 - 2527 หรือ มอก. 24 - 2536
7. มิติต่างๆ ที่แสดงไว้เป็นเมตร นอกจากระบุเป็นอย่างอื่น
8. การทดสอบต่างๆ ต้องผ่านการทดสอบคุณสมบัติจากหน่วยงานราชการ ซึ่งมีวิศวกรโยธารับรอง และให้เป็นไปตามมาตรฐานการก่อสร้างทางหลวงชนบท โดยผู้รับจ้างเป็นผู้รับผิดชอบค่าใช้จ่าย ในการทดสอบต่างๆ ทั้งหมด
9. หากมีปัญหาอุปสรรคในแบบแปลน ให้อยู่ในดุลพินิจของผู้ควบคุมงาน
10. แบบแปลนนี้เป็นส่วนหนึ่งของสัญญาจ้าง

- แบบ อบต.คู่ทุ่ง
- ก่อสร้างตามแบบเลขที่ -

สำเนาถูกต้อง

(นายประดิษฐ์ ศรีหนาจ)
ผู้อำนวยการกองช่าง

องค์การบริหารส่วนตำบลคู่ทุ่ง

แบบมาตรฐาน ขยายให้ล่างถนนคอนกรีต
เสริมเหล็ก ผิวจราจรกว้าง 1.00 เมตร

เขียนแบบ

นางสาวนิรมล พายุบุตร
ผช.นายช่างโยธา

สำรวจ

นายจิรพันธ์ ศรีวิเศษ
นายช่างโยธาปฏิบัติงาน

ตรวจแบบ

นายประดิษฐ์ ศรีหนาจ
ผู้อำนวยการกองช่าง

เห็นชอบ

นายสนิทธ วัชรวิระ
ปลัดองค์การบริหารส่วนตำบลคู่ทุ่ง

อนุมัติ

นายสนิทธ วัชรวิระ
นายกองค์การบริหารส่วนตำบลคู่ทุ่ง

จำนวนแผ่น

วัน / เดือน / ปี

2/2